

ELABORATO PLANIMETRICO

Compilato da:  
Fosi Stefano

Iscritto all'albo:  
Geometri

Prov. Rovigo N. 1288

Agenzia delle Entrate  
CATASTO FABBRICATI  
Ufficio Provinciale di  
Rovigo

Comune di Stienta


Protocollo n. del

Frazione: Foglio: 9 Particella: 193


Tipo Mappale n. del

Dimostrazione grafica dei subalterni

Scala 1 : 500

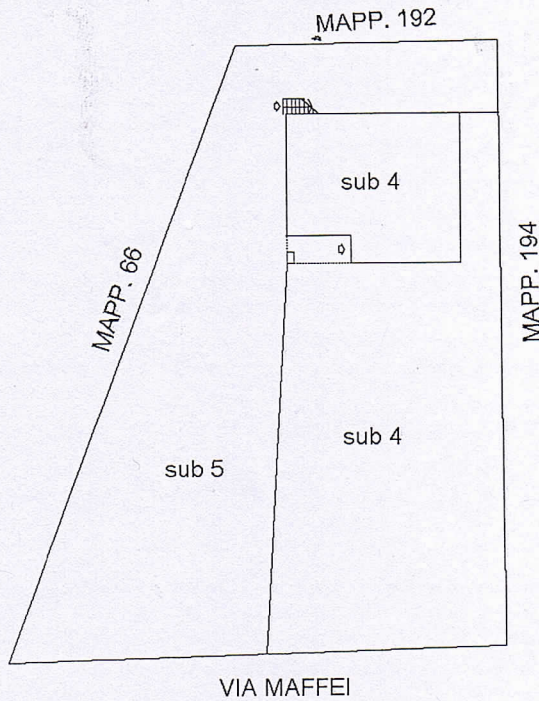

PIANO TERRA

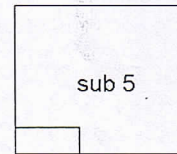

PIANO PRIMO

