

**Agenzia delle Entrate  
CATASTO FABBRICATI  
Ufficio Provinciale di  
Rovigo**

Dichiarazione protocollo n. RO0072131 del 22/11/2017

Planimetria di u.i.u. in Comune di Stienta

Villaggio Bertasi-ferrari

civ. 105

Identificativi Catastali:

Sezione:  
Foglio: 12  
Particella: 617  
Subalterno: 1

Compilata da:  
Callegari Glenda  
Iscritto all'albo:  
Geometri

Prov. Rovigo


N. 1450

Scheda n. 1

Scala 1:200



**PIANO TERRA**

H.=2,85

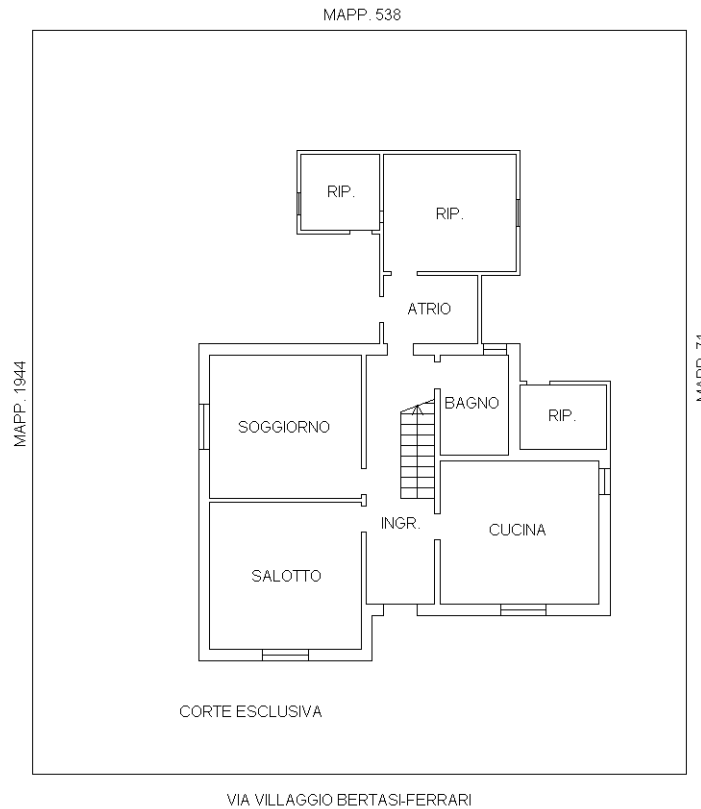

**PIANO PRIMO**

H.media=2,95

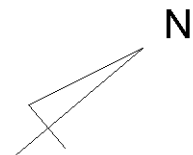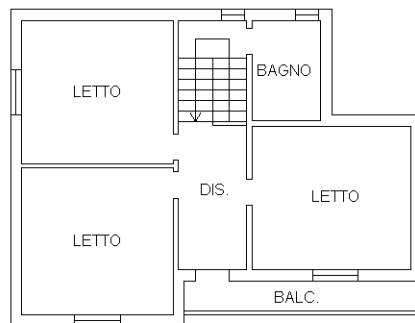

Catasto dei Fabbricati - Situazione al 03/05/2018 - Comune di STIENTA (1953) - < Foglio: 12 - Particella: 617 - Subalterno: 1 >  
VILLAGGIO BERTASI n. 105 piano: T-1;

Ultima planimetria in atti