



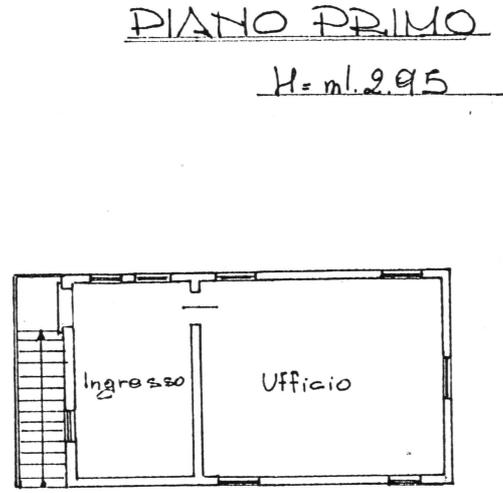

**CATASTO EDILIZIO URBANO** (RDL 13-4-1939, n. 1709)



Planimetria di u.i.u. in Comune di Fiesso Umbertiano via C. Battisti civ. ....

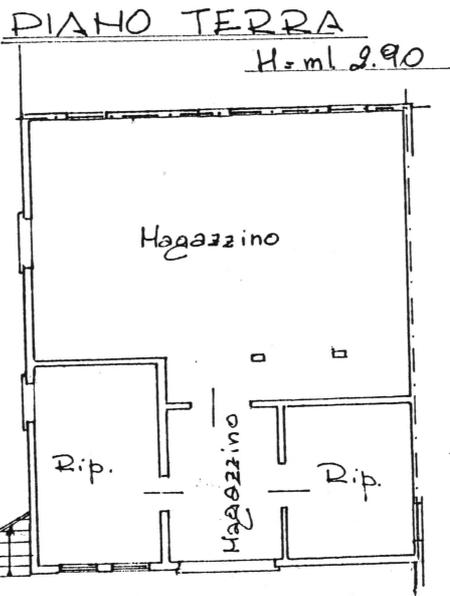


PLANIMETRIA CATASTALE

Comune di Fiesso Umb. no  
Fg. 26  
Mapp. 206

scala 1:500

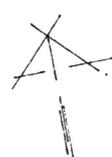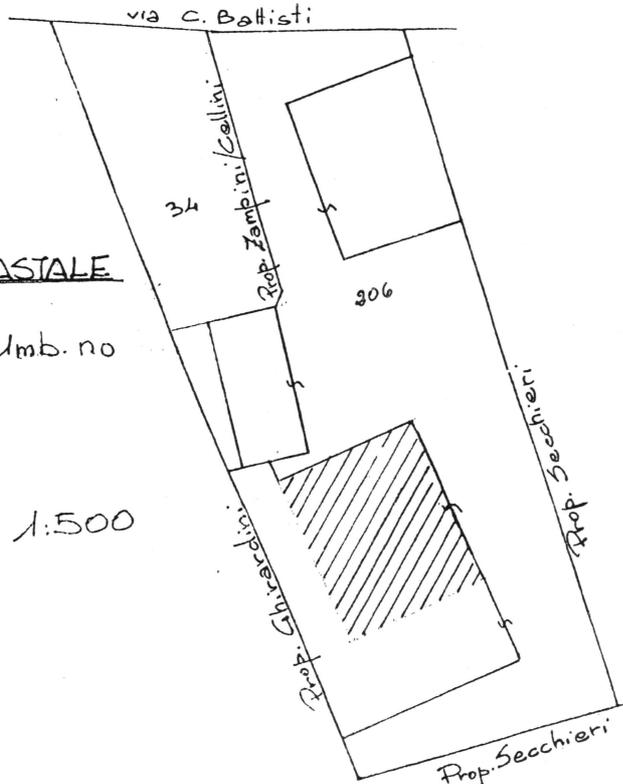

ORIENTAMENTO

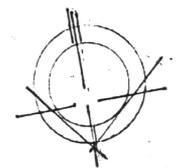

SCALA DI 1:200

Roma - Istituto Poligrafico e Zecca dello Stato - P.V.

Dichiarazione di N.C.   
Denuncia di variazione

Identificativi catastali  
F. 26  
n. 206 sub. D

Compilata dal Geometra  
(Titolo, cognome e nome)  
Rossati Giulio  
Iscritto all'albo de i Geometri  
della provincia di Rovigo n. 907  
data ..... Firma G. Rossati

RISERVATO ALL'UFFICIO