




CATASTO EDILIZIO URBANO (RDL 13-4-1939, n. 652)

LIRE
385

Planimetria di u.i.u. in Comune di Fiesso Umbertiano via C. Battisti civ.



PIANO TERRA

H. m. 2.85

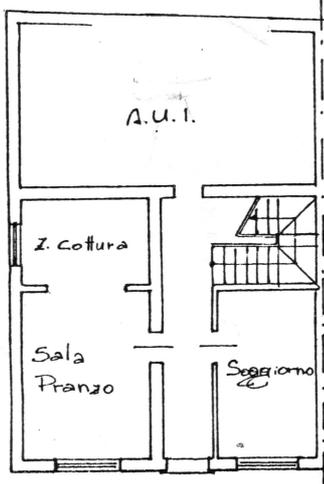

PIANO PRIMO

H. m. 3.00

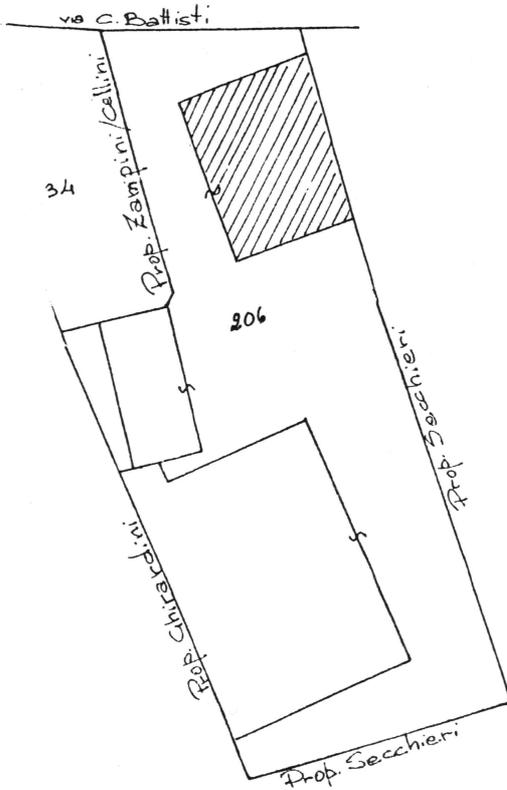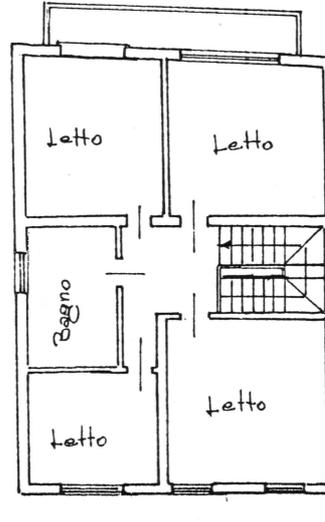


PLA NIMETRIA CATASTALE
Comune di Fiesso Umbertiano

Fg. 26

Mapp. 206

scala 1:500

ORIENTAMENTO

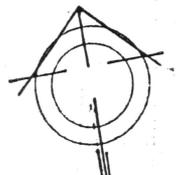

SCALA DI 1:200

Dichiarazione di N.C.
Denuncia di variazione

Compilata dal Geometra
Rossati Giulio
(titolo, cognome e nome)

RISERVATO ALL'UFFICIO

Identificativi catastali
I 26
II 206 sub. A

Iscritto all'albo de Geometr.
della provincia di Verigo n. 907
data Firma Giulio Rossati